


15.25

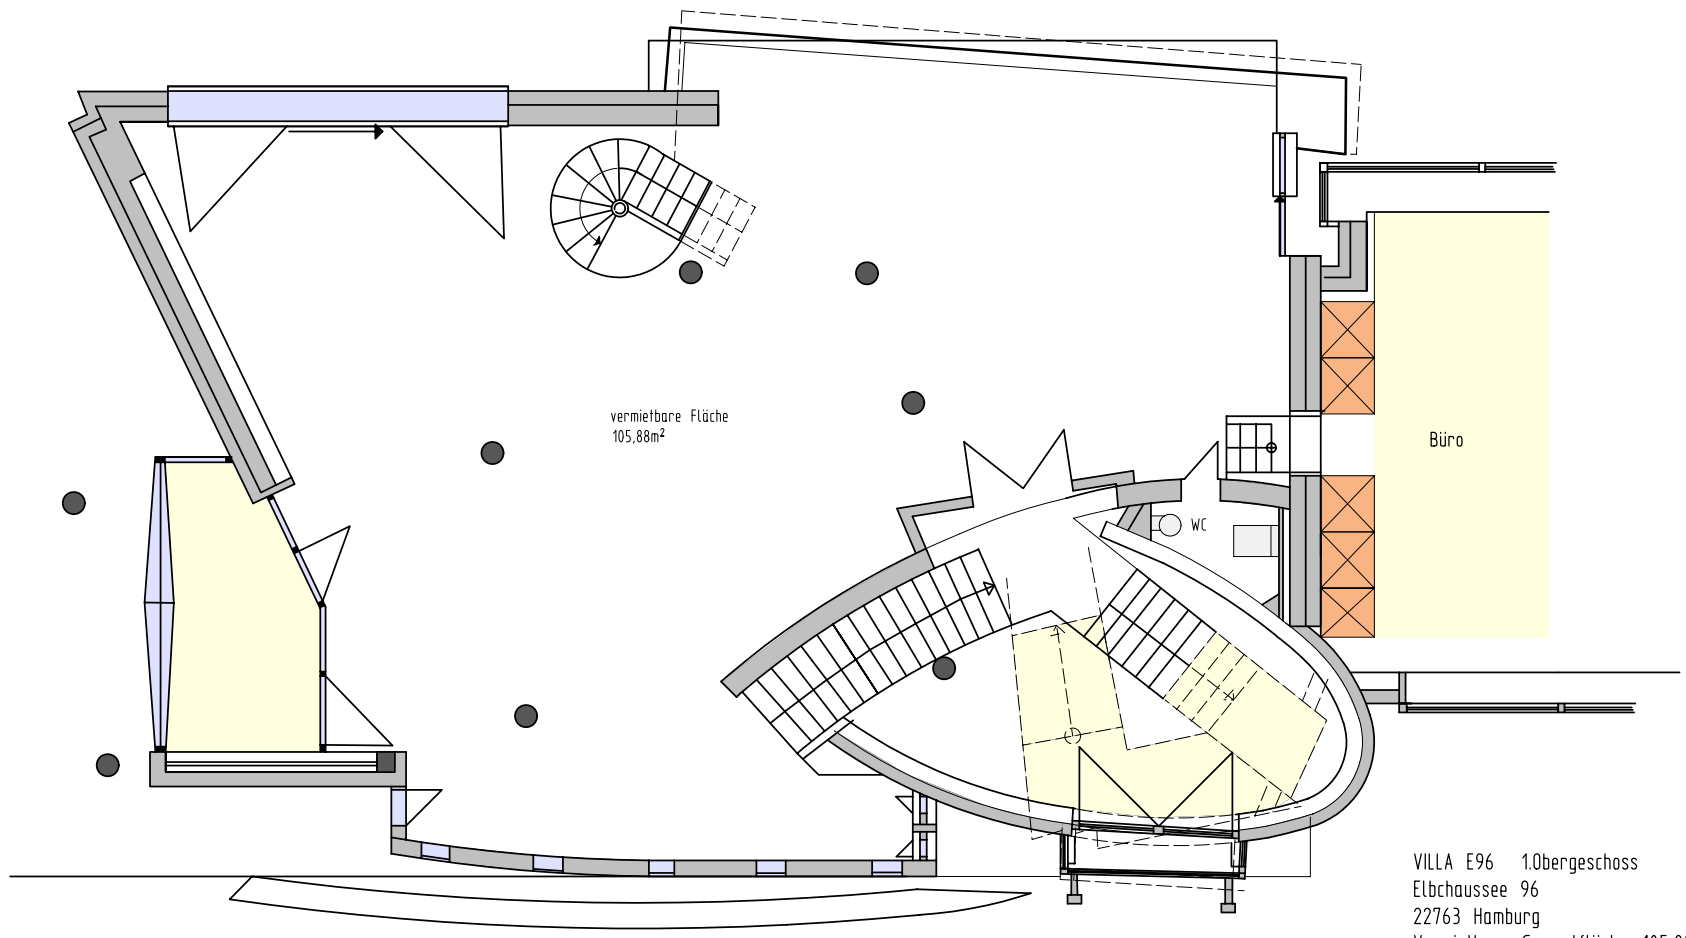

vermietbare Fläche
105,88m²

Büro

WC

VILLA E96 1.Obergeschoss
Elbchaussee 96
22763 Hamburg
Vermietbare Gesamtfläche 105,88m²
M= 1:100