


\*-----15.25-----\*

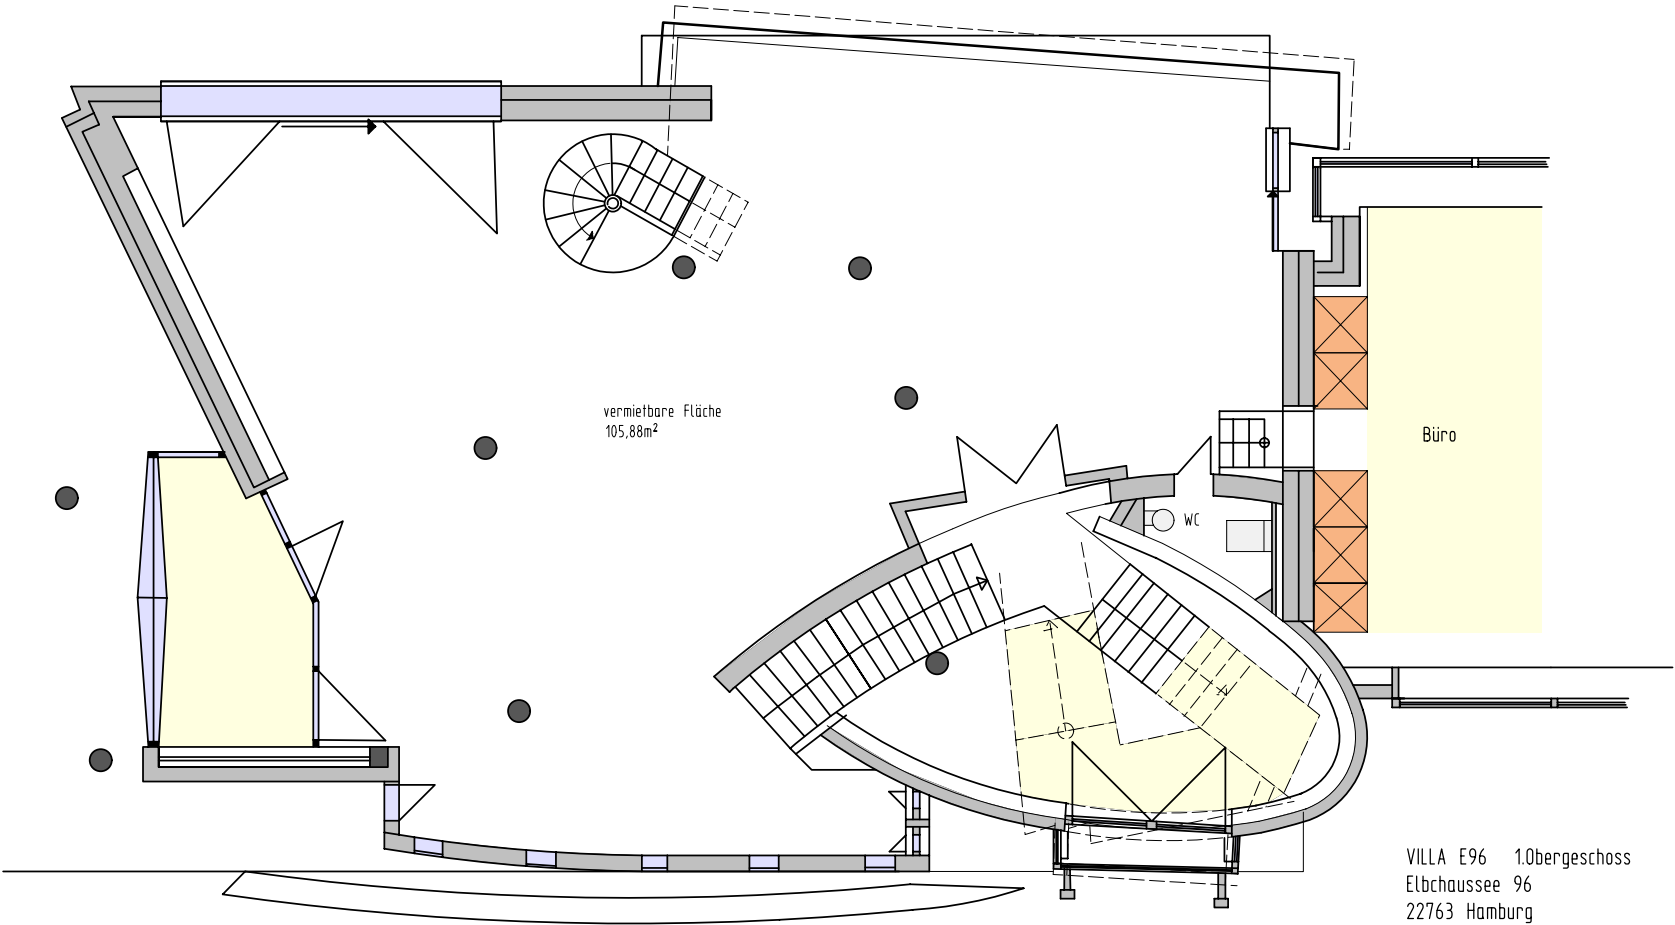

vermietbare Fläche  
105,88m<sup>2</sup>

Büro

WC

VILLA E96 1.Obergeschoss  
Elbchaussee 96  
22763 Hamburg  
Vermietbare Gesamtfläche 105,88m<sup>2</sup>  
M= 1:100